URBANEK
BIURO OBSŁUGI INWESTYCJI

Mapa do celów projektowych
SKALA 1:500
obiekt liniowy-sieć energetyczna

województwo: śląskie

jednostka ewidencyjna: Ornontowice 240804_2
obręb : Ornontowice 0062
działka 240804_2.0062.AR_2.2548/12
Karta mapy : 2
ulica : Skośna
NSDG: GEO.6640.1.2798.2023
sekcje: 6.128.27.25.3.1
Termin wykonania 30 11 2023

Oświadczenie
na Podstawie art. 77 punkt 49 U S T A W Y z dnia 19 czerwca 2020 r. o dopłatach do oprocentowania kredytów bankowych udzielanych przedsiębiorcom dotkniętym skutkami COVID-19 oraz o uproszczonym postępowaniu o zatwierdzenie układu w związku z wystąpieniem COVID -19

składam oświadczenie pod rygorem odpowiedzialności karnej za składanie fałszywych oświadczeń, że niniejszy dokument został opracowany w wyniku prac geodezyjnych i kartograficznych, a rezultaty tych prac przekazano w formie operatu technicznego, który uzyskał pozytywny wynik weryfikacji. Mapa może być wykorzystana w procesie budowlanym (art. 77 punkt 69 Ustawy Dz. U. 2020 poz 1086).
Jestem świadomy odpowiedzialności karnej za złożenie fałszywego oświadczenia.
Identyfikator zgłoszenia Prac GEO.6640.1.2798.2023
Organ otrzymujący zgłoszenie:
STAROSTA POWIATU MIKOŁOWSKIEGO
Powiatowy Ośrodek Dokumentacji Geodezyjnej i Kartograficznej
w Mikołowie
Numer i data pozytywnego protokołu weryfikacji
GEO.6640.1.2798.2023 z dnia 12 2023
Michał Urbanek uprawnienia (1,2) nr 19894
Biuro Obsługi Inwestycji
ul. Świrki i Wigury 4b
43-190 Mikołów

32(b)MN oznaczenie w MPZP

LINIA ZABUDOWY

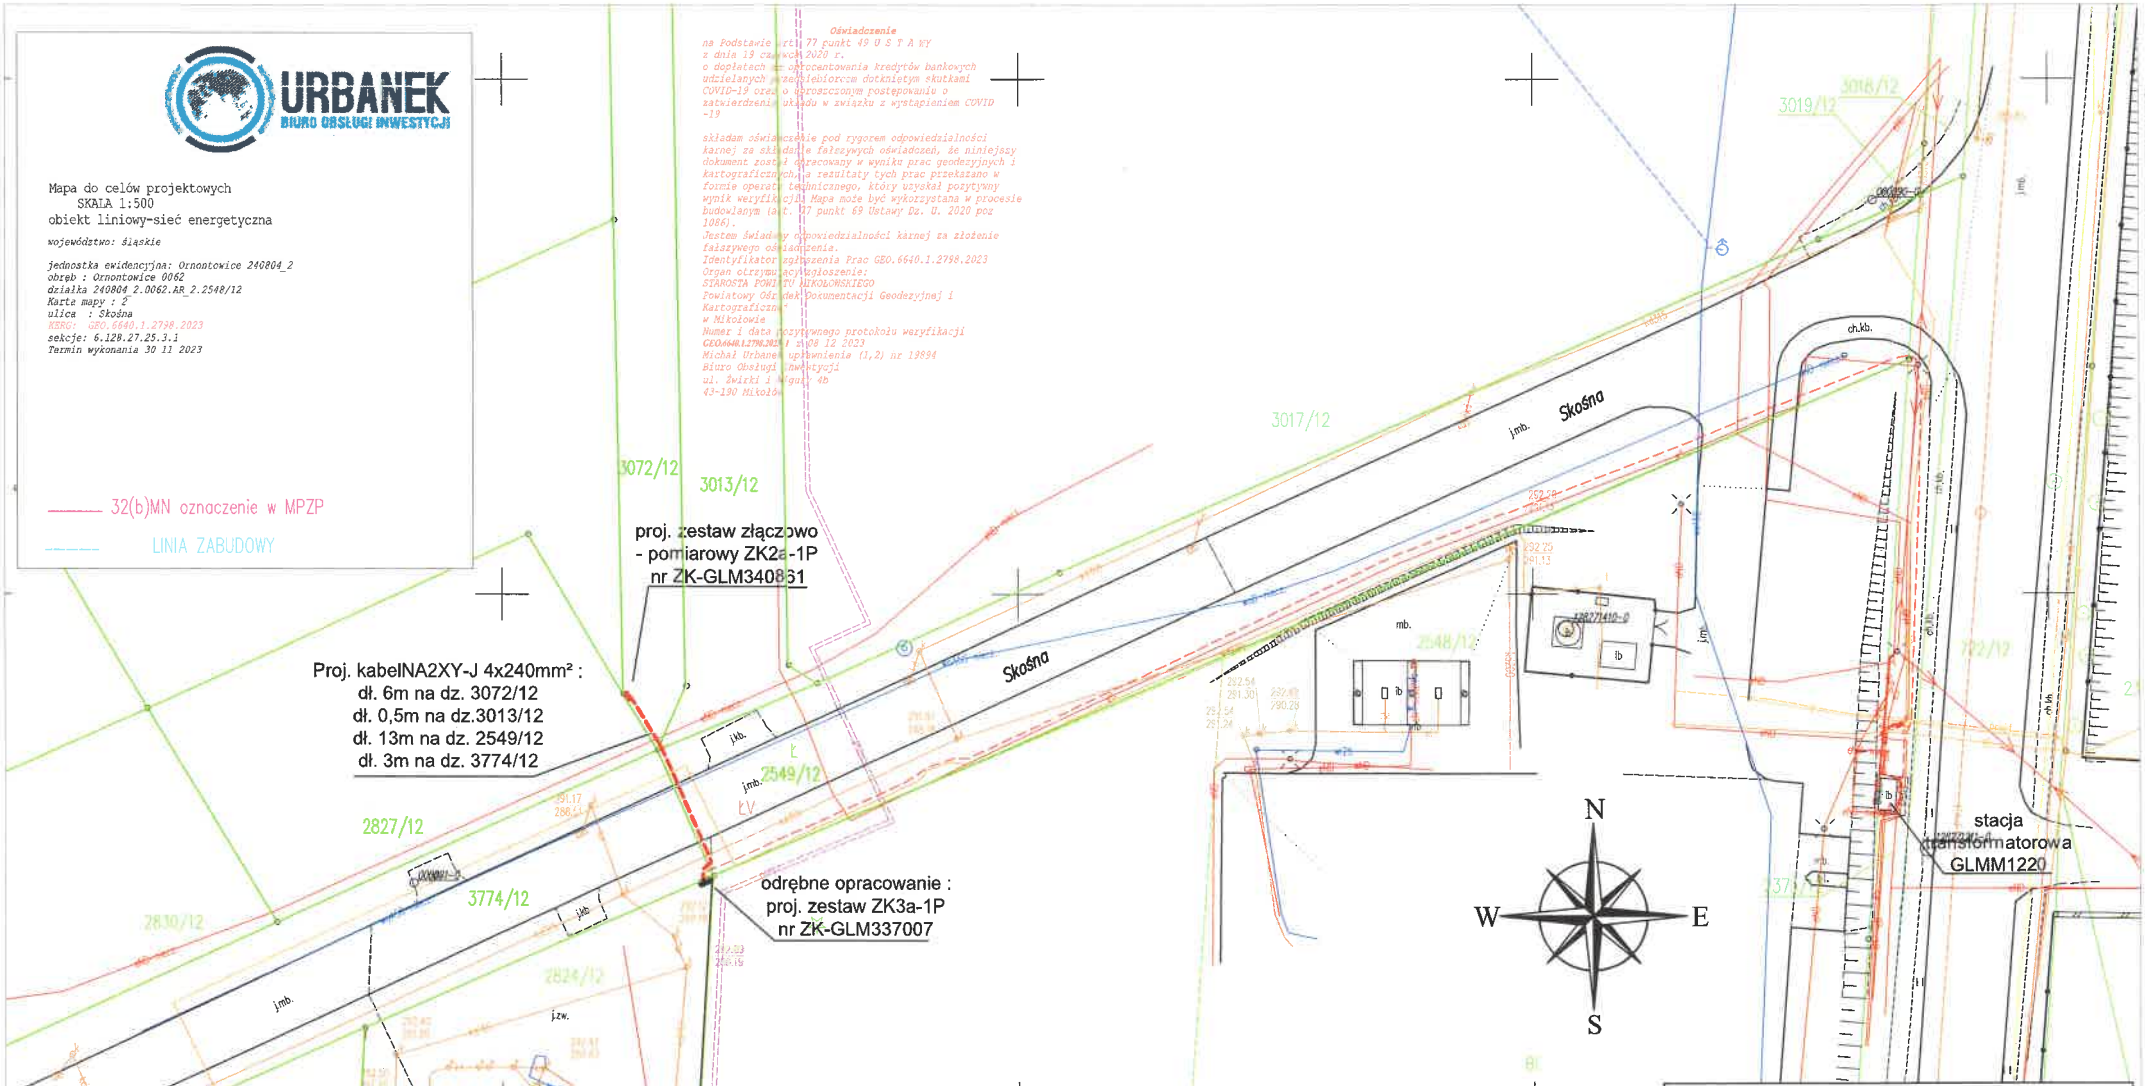

Przedsiębiorstwo Produkcyjno Usługowe
Budomont-7
41-704 Ruda Śląska
ul. Kard. Hlonda 50
tel. 32 248 06 57
fax 32 248 06 67

TAURON Dystrybucja S.A.
Oddział Gliwice
44-102 Gliwice
ul. Portowa 14a

Temat:
Plan sytuacyjny

Opracowanie:
Budowa przyłącza elektroenergetycznego nN do obiektu handlowo - usługowego na działkach 2830/12 i 2827/12 w Ornontowicach przy ulicy Skośnej

stadium:
koncepcja

adres:
Ornontowice,
ulica Skośna

skala:
1 : 500

projektant:
inż. Marcin Matula

podpis:

data:
styczeń 2024r.

nr rys.:
1