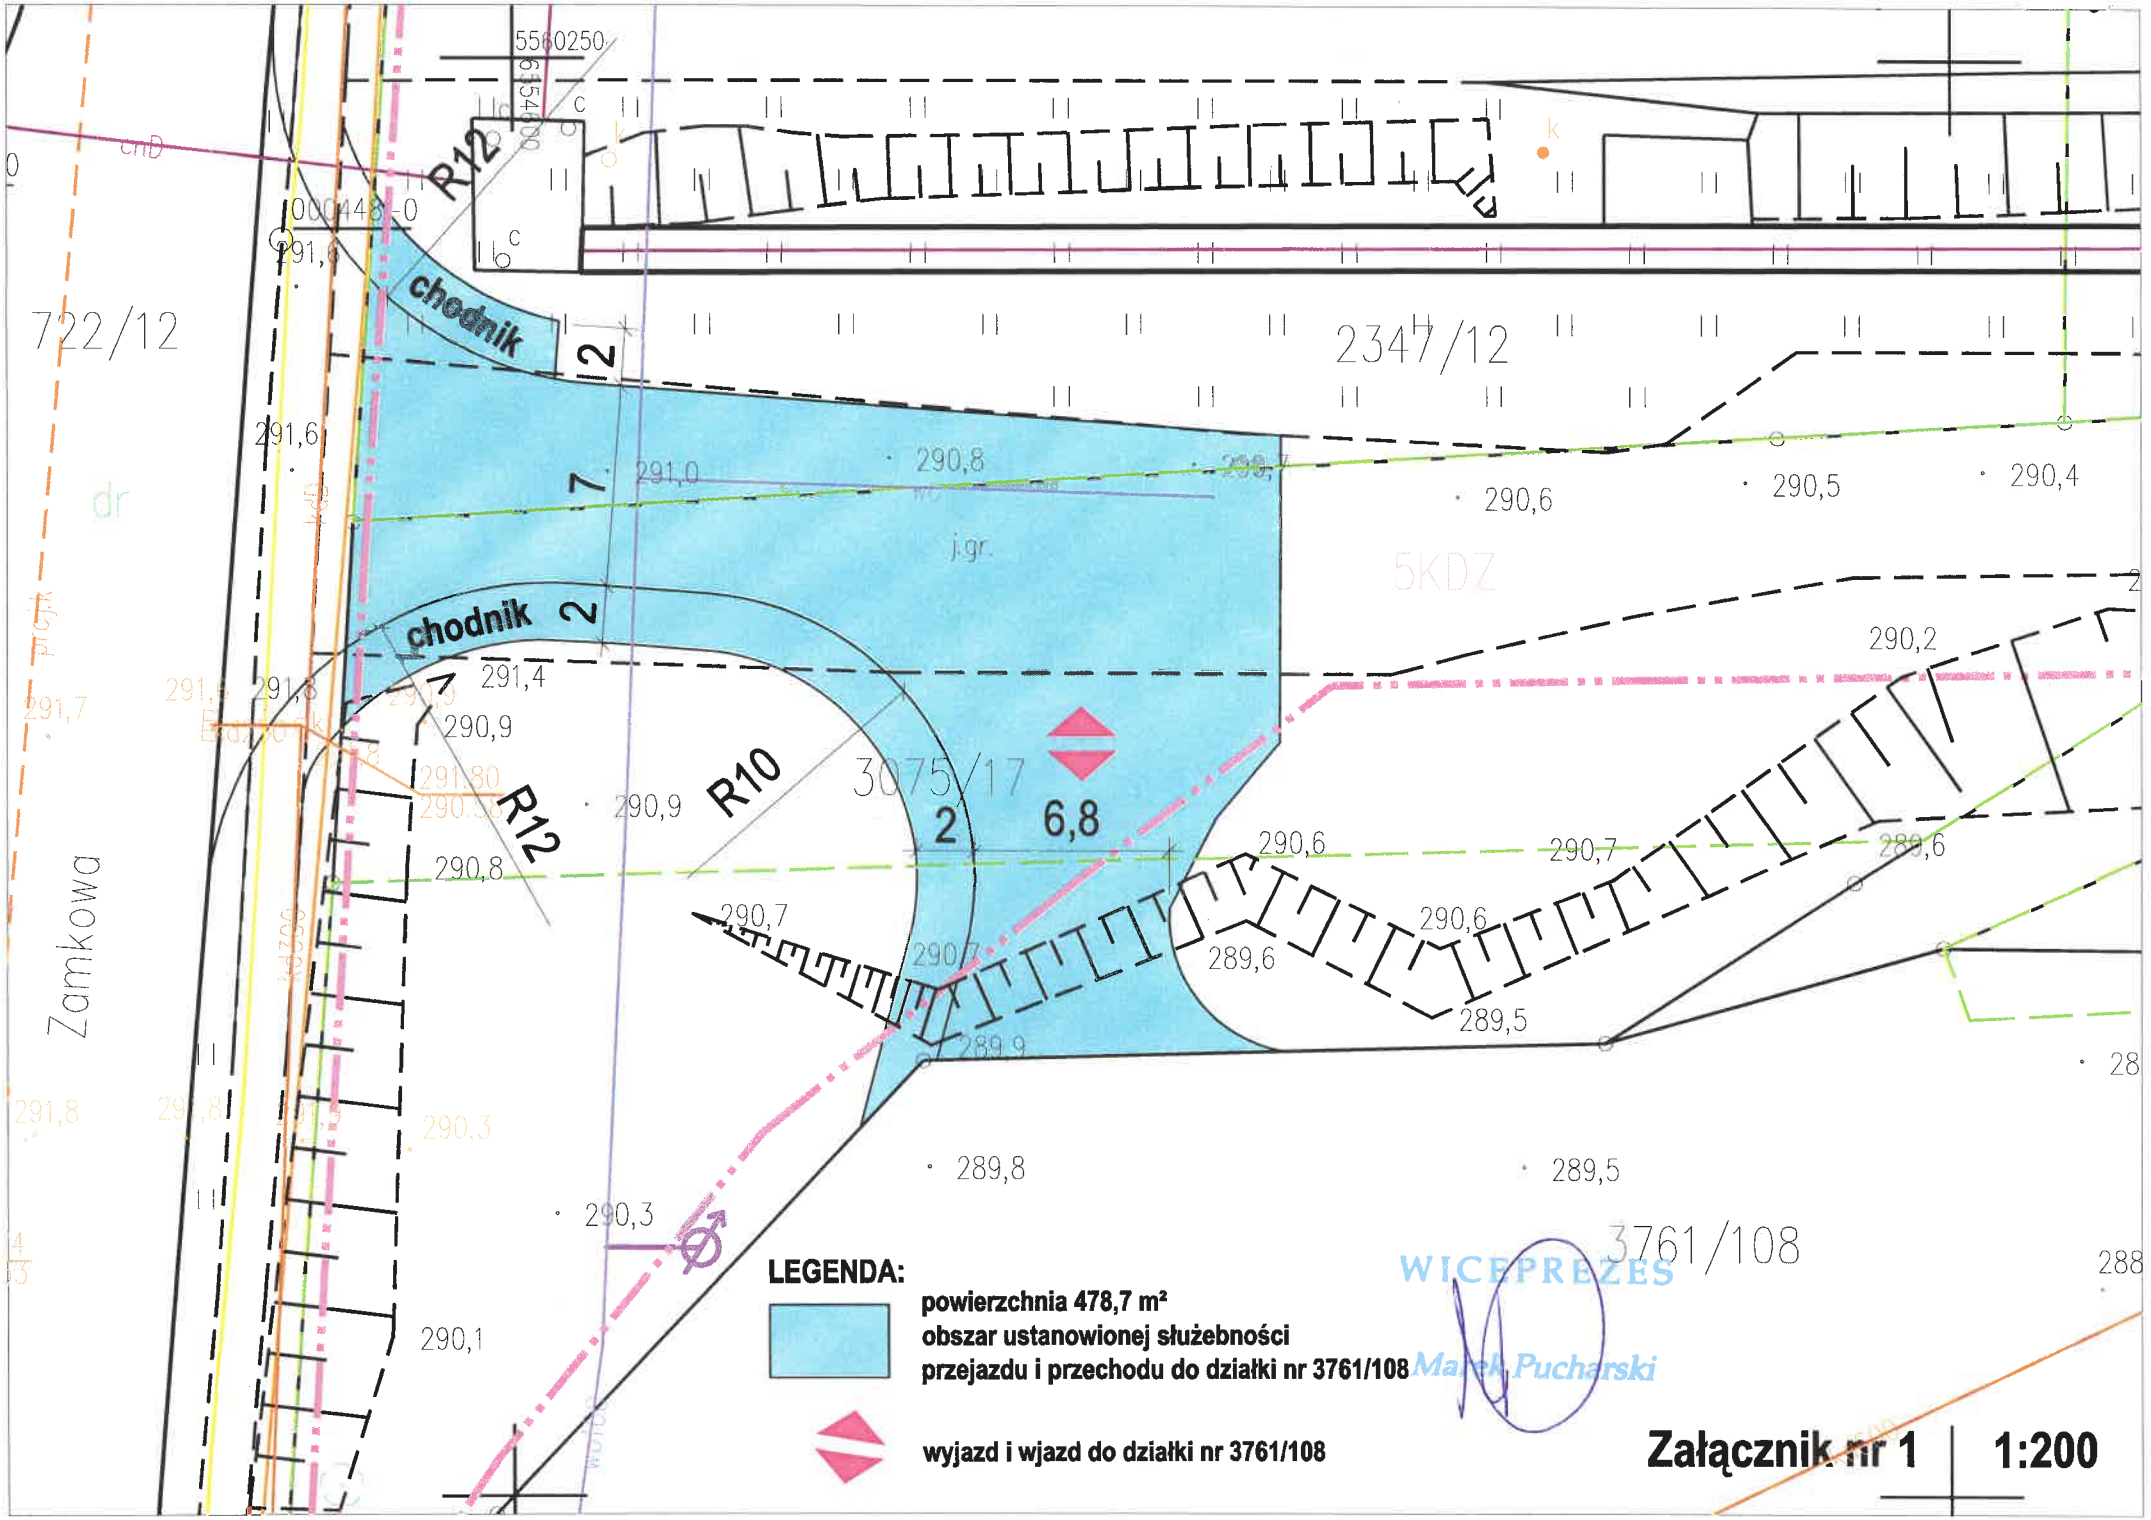
R12
chodnik
2
7
chodnik
2
R10
R12
6,8
2
722/12
2347/12
3075/17
3761/108
5KDZ
Zamkowa
291,6
291,0
290,8
290,6
290,5
290,4
291,4
290,9
290,2
290,8
290,7
290,6
289,6
289,5
289,8
290,3
290,1
LEGENDA:
powierzchnia 478,7 m²
obszar ustanowionej służebności
przejazdu i przechodu do działki nr 3761/108
wyjazd i wjazd do działki nr 3761/108
WICEPREZES
Marek Pucharski
Załącznik nr 1
1:200