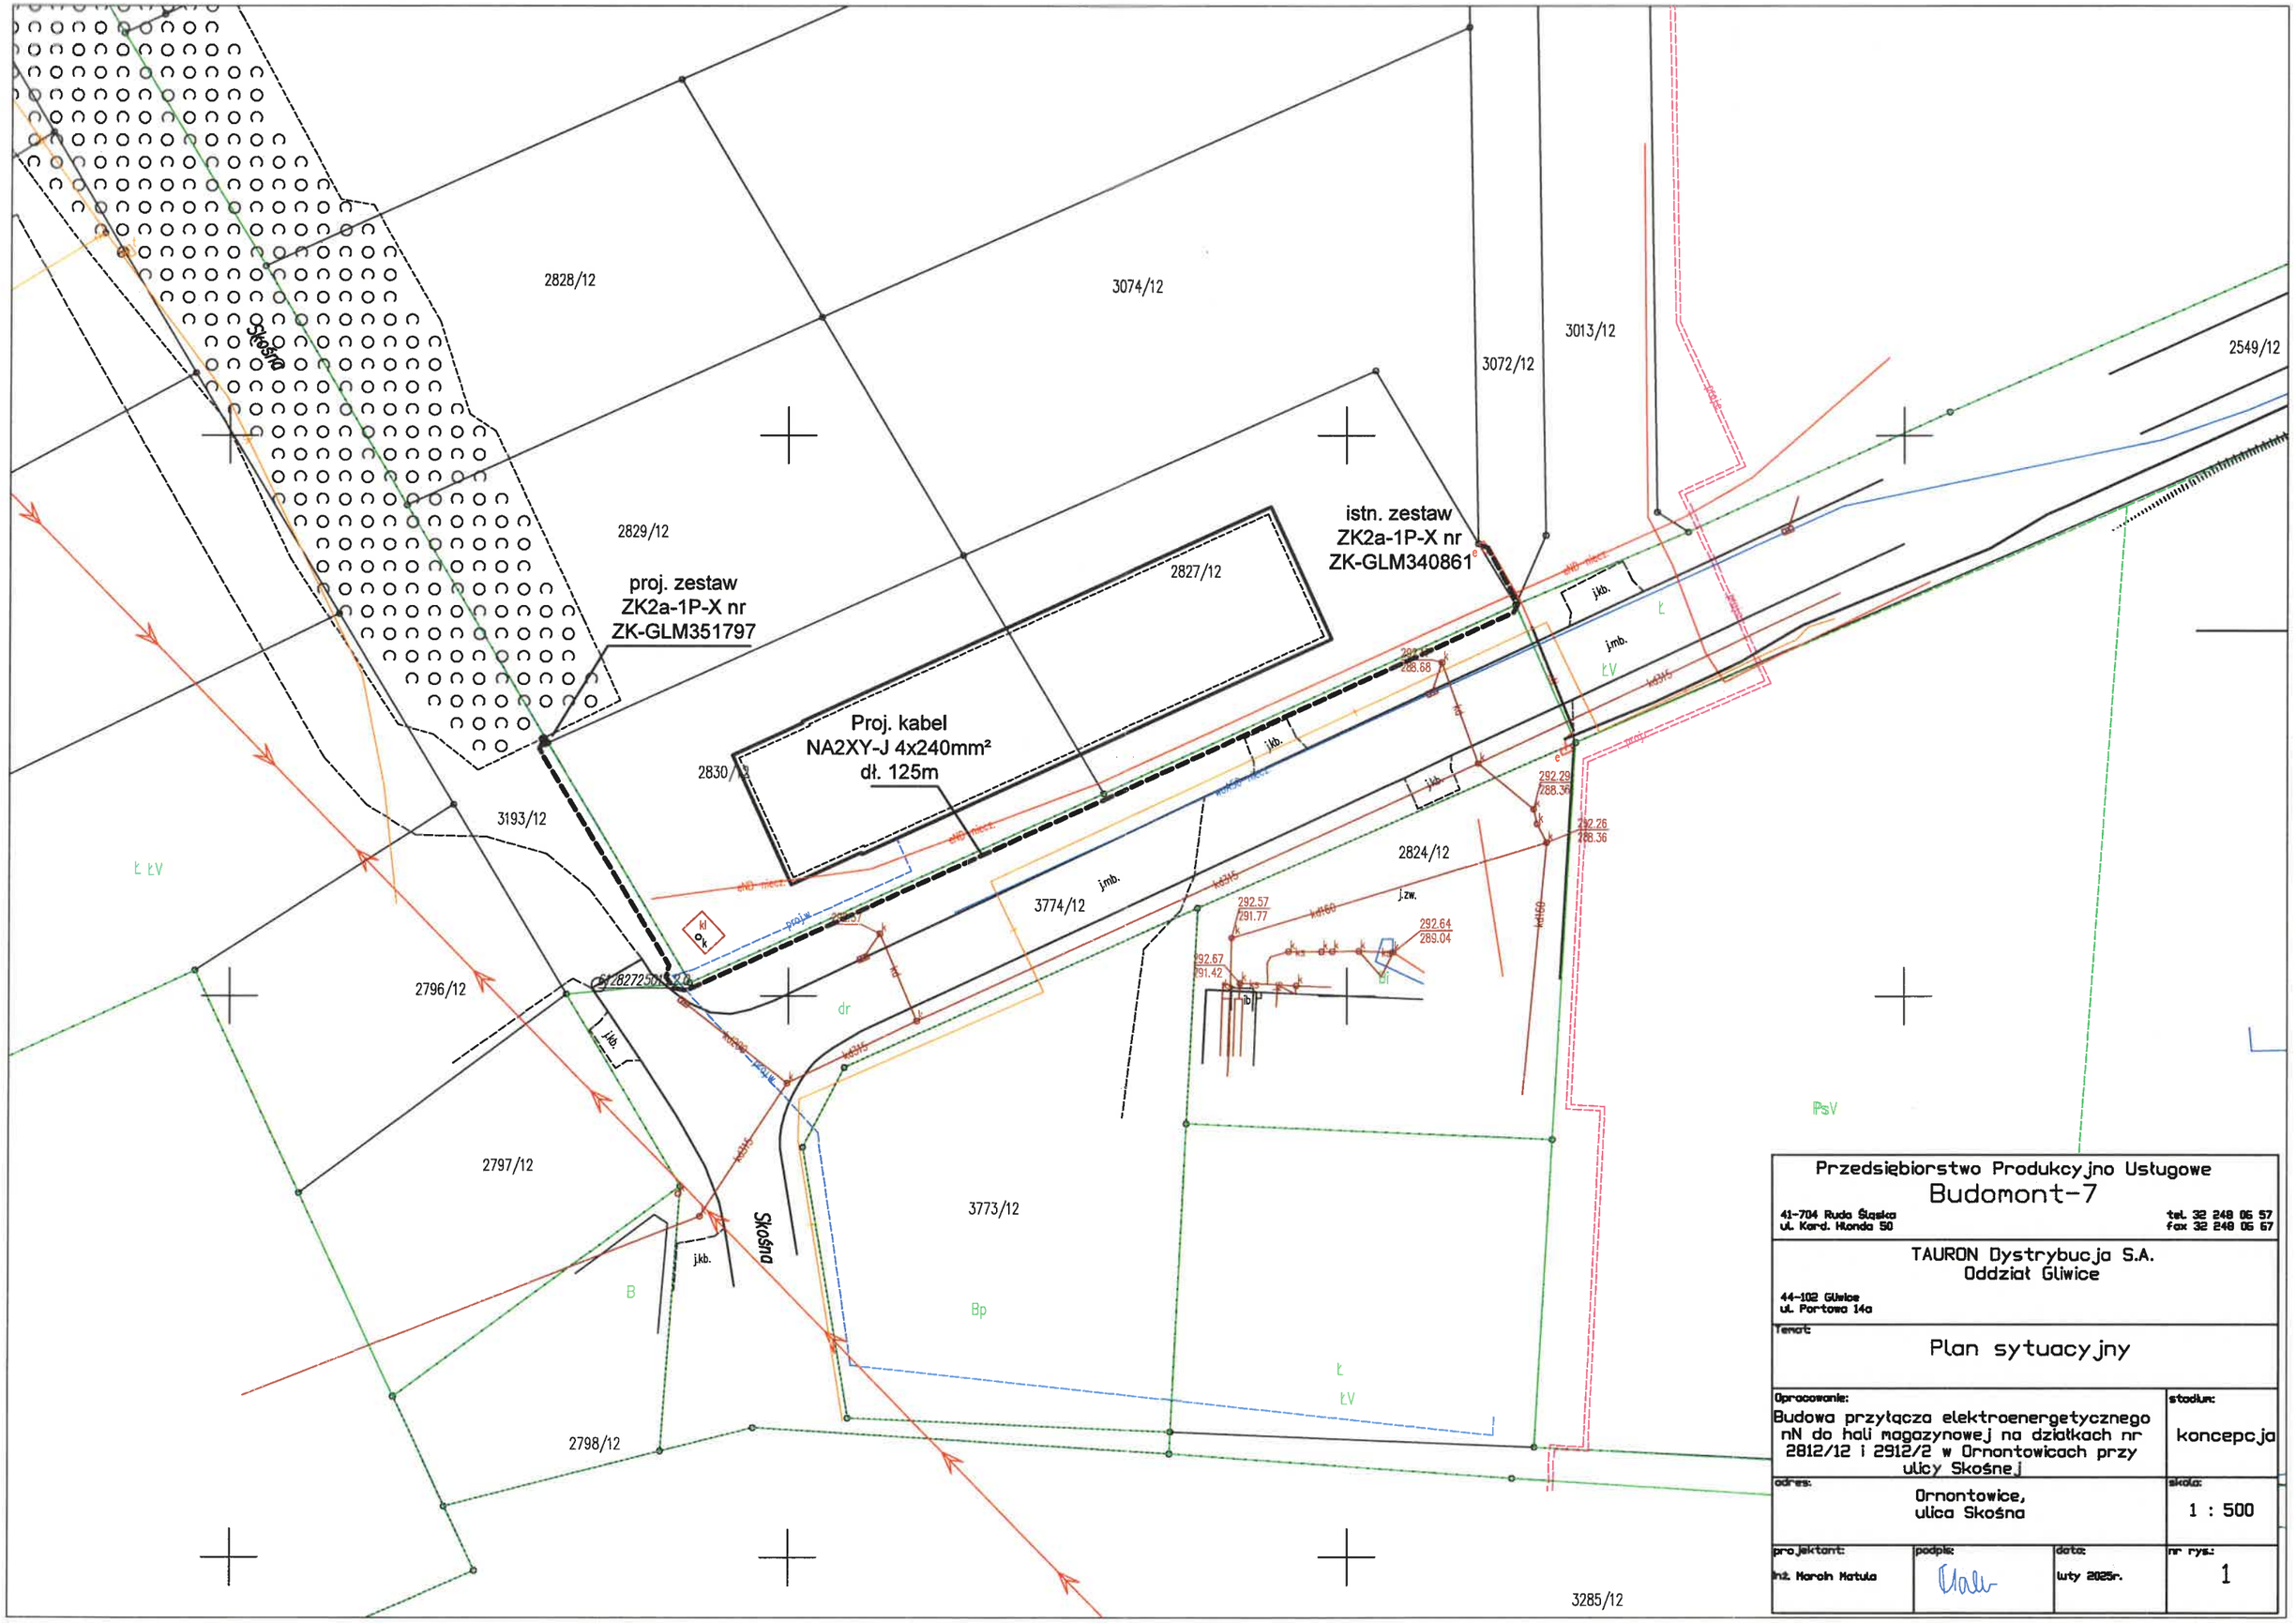

Przedsiębiorstwo Produkcyjno Usługowe
Budomont-7
41-704 Ruda Śląska
ul. Kard. Hlonda 50
tel. 32 248 05 57
fax 32 248 05 67

TAURON Dystrybucja S.A.
Oddział Gliwice
44-102 Gliwice
ul. Portowa 14a

Temat:
Plan sytuacyjny

Opracowanie:
Budowa przyłącza elektroenergetycznego nN do hali magazynowej na działkach nr 2812/12 i 2912/2 w Ornontowicach przy ulicy Skośnej

stadium:
koncepcja

adres:
Ornontowice,
ulica Skośna

skala:
1 : 500

projektant:
Inż. Marcin Matula

podpis:

data:
luty 2025r.

nr rys.:
1