


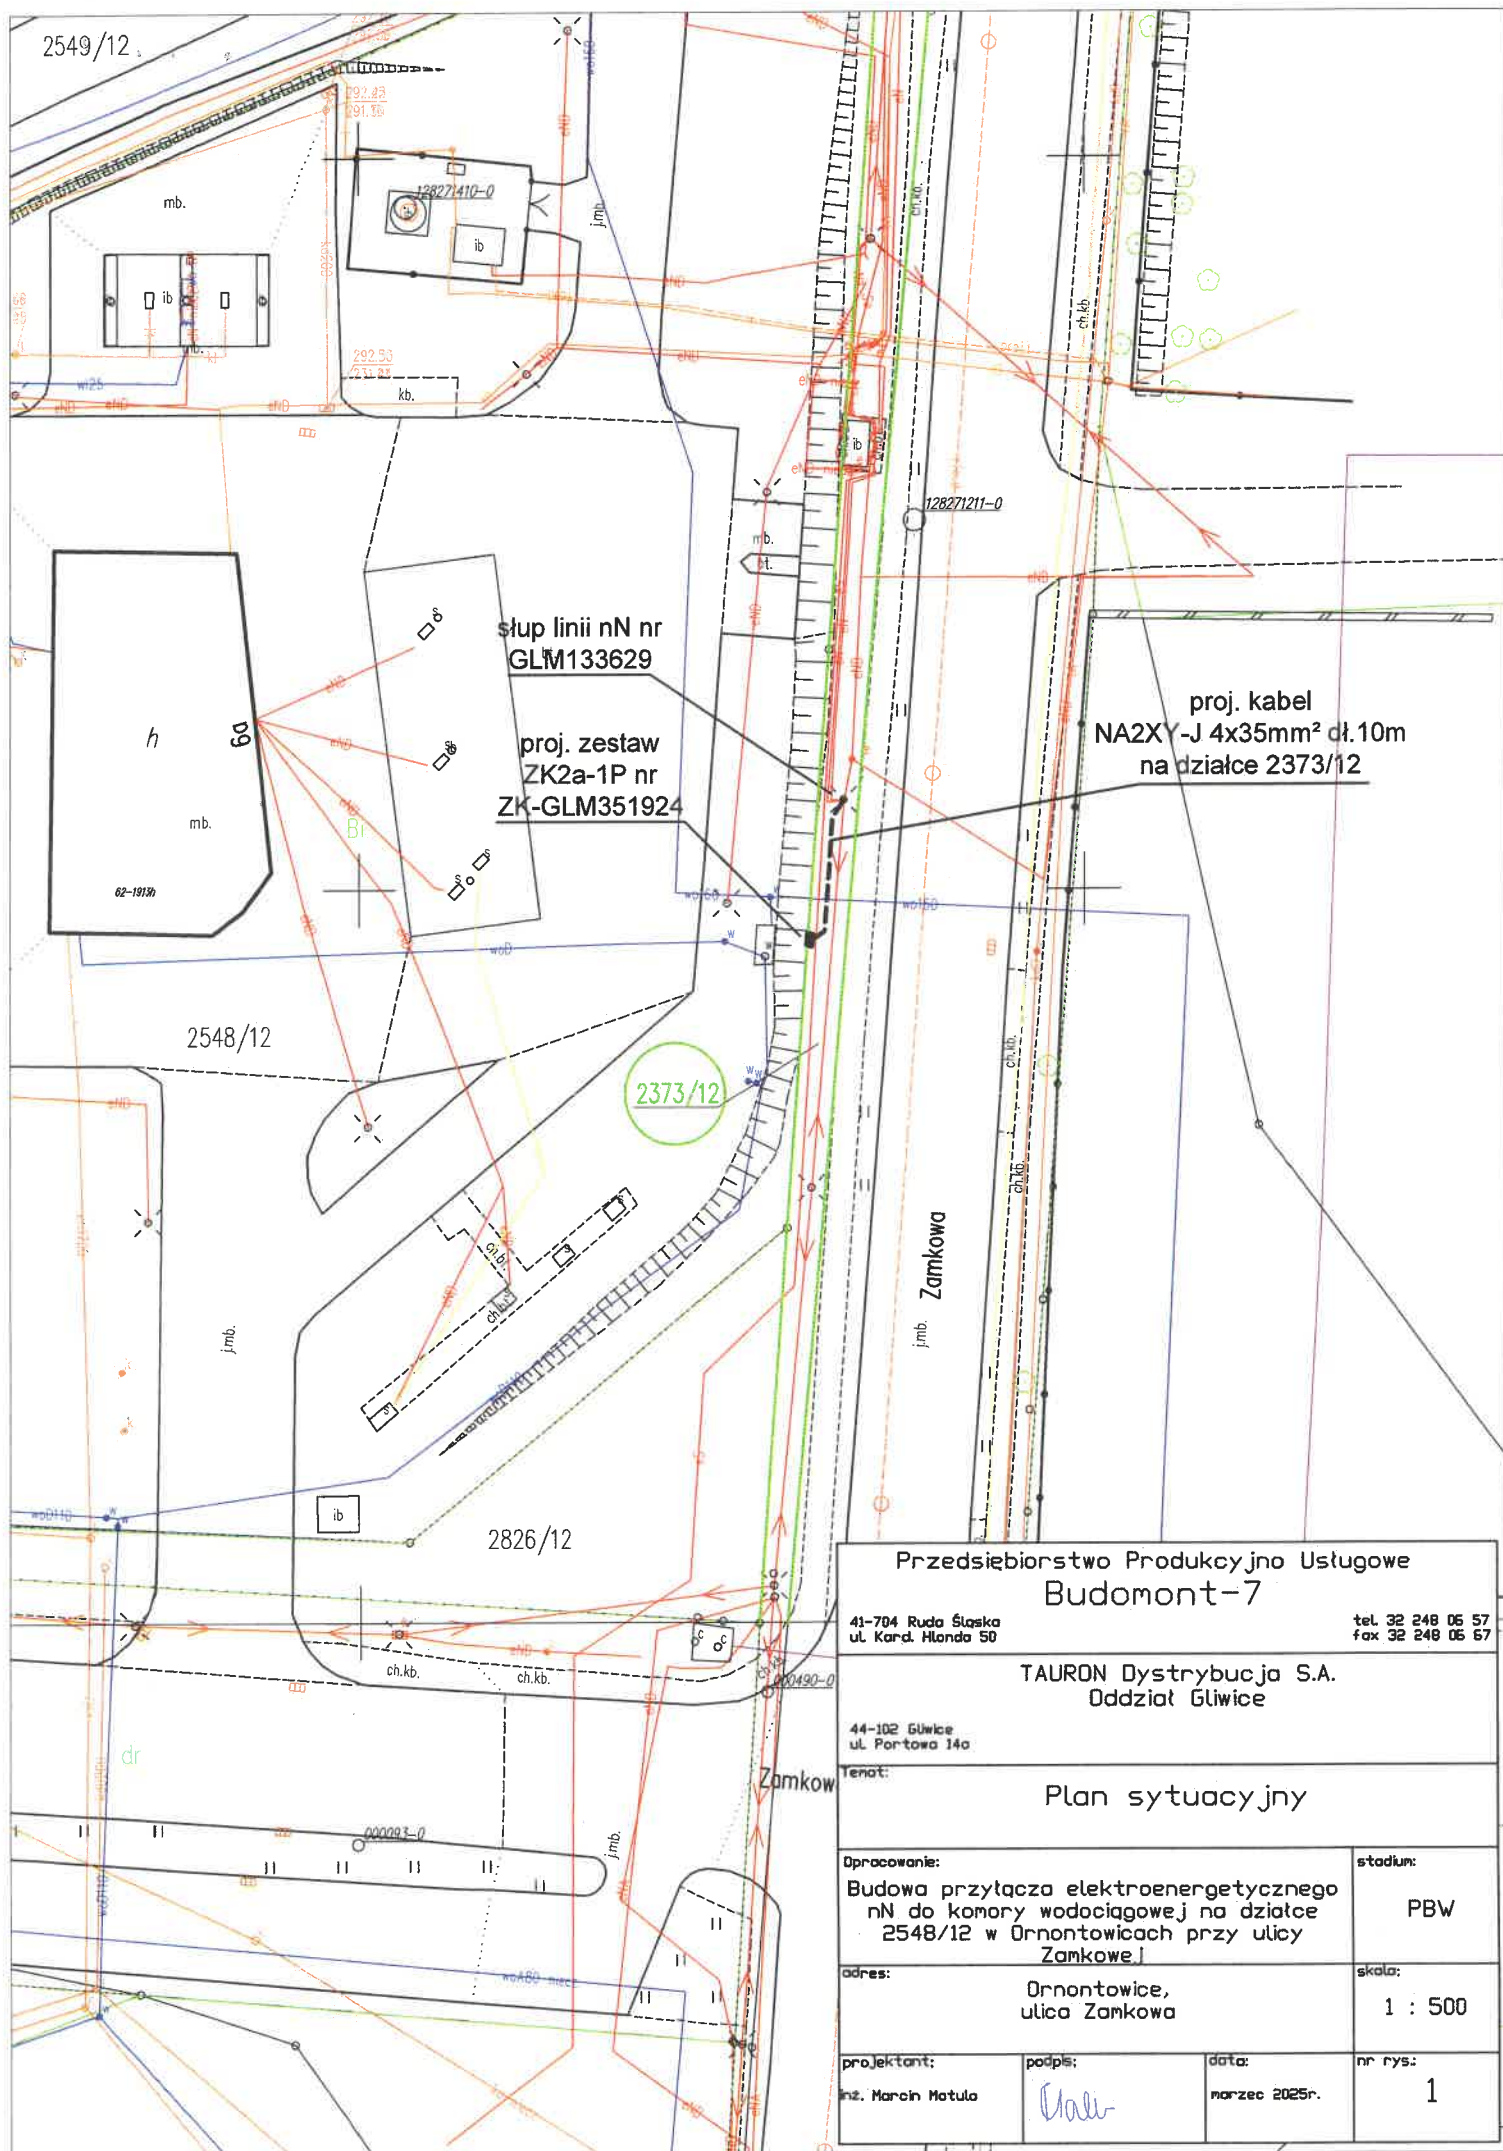

Przedsiębiorstwo Produkcyjno Usługowe
Budomont-7

41-704 Ruda Śląska
ul. Karłowicza 50

tel. 32 248 06 57
fax 32 248 06 67

TAURON Dystrybucja S.A.
Oddział Gliwice

44-102 Gliwice
ul. Portowa 14a

Temat:

Plan sytuacyjny

Opracowanie:

Budowa przyłącza elektroenergetycznego
nN do komory wodociągowej na działce
2548/12 w Ornontowicach przy ulicy
Zamkowej

stadium:

PBW

adres:

Ornontowice,
ulica Zamkowa

skala:

1 : 500

projektant:

inż. Marcin Matula

podpis:

Matula

data:

marzec 2025r.

nr rys:

1