


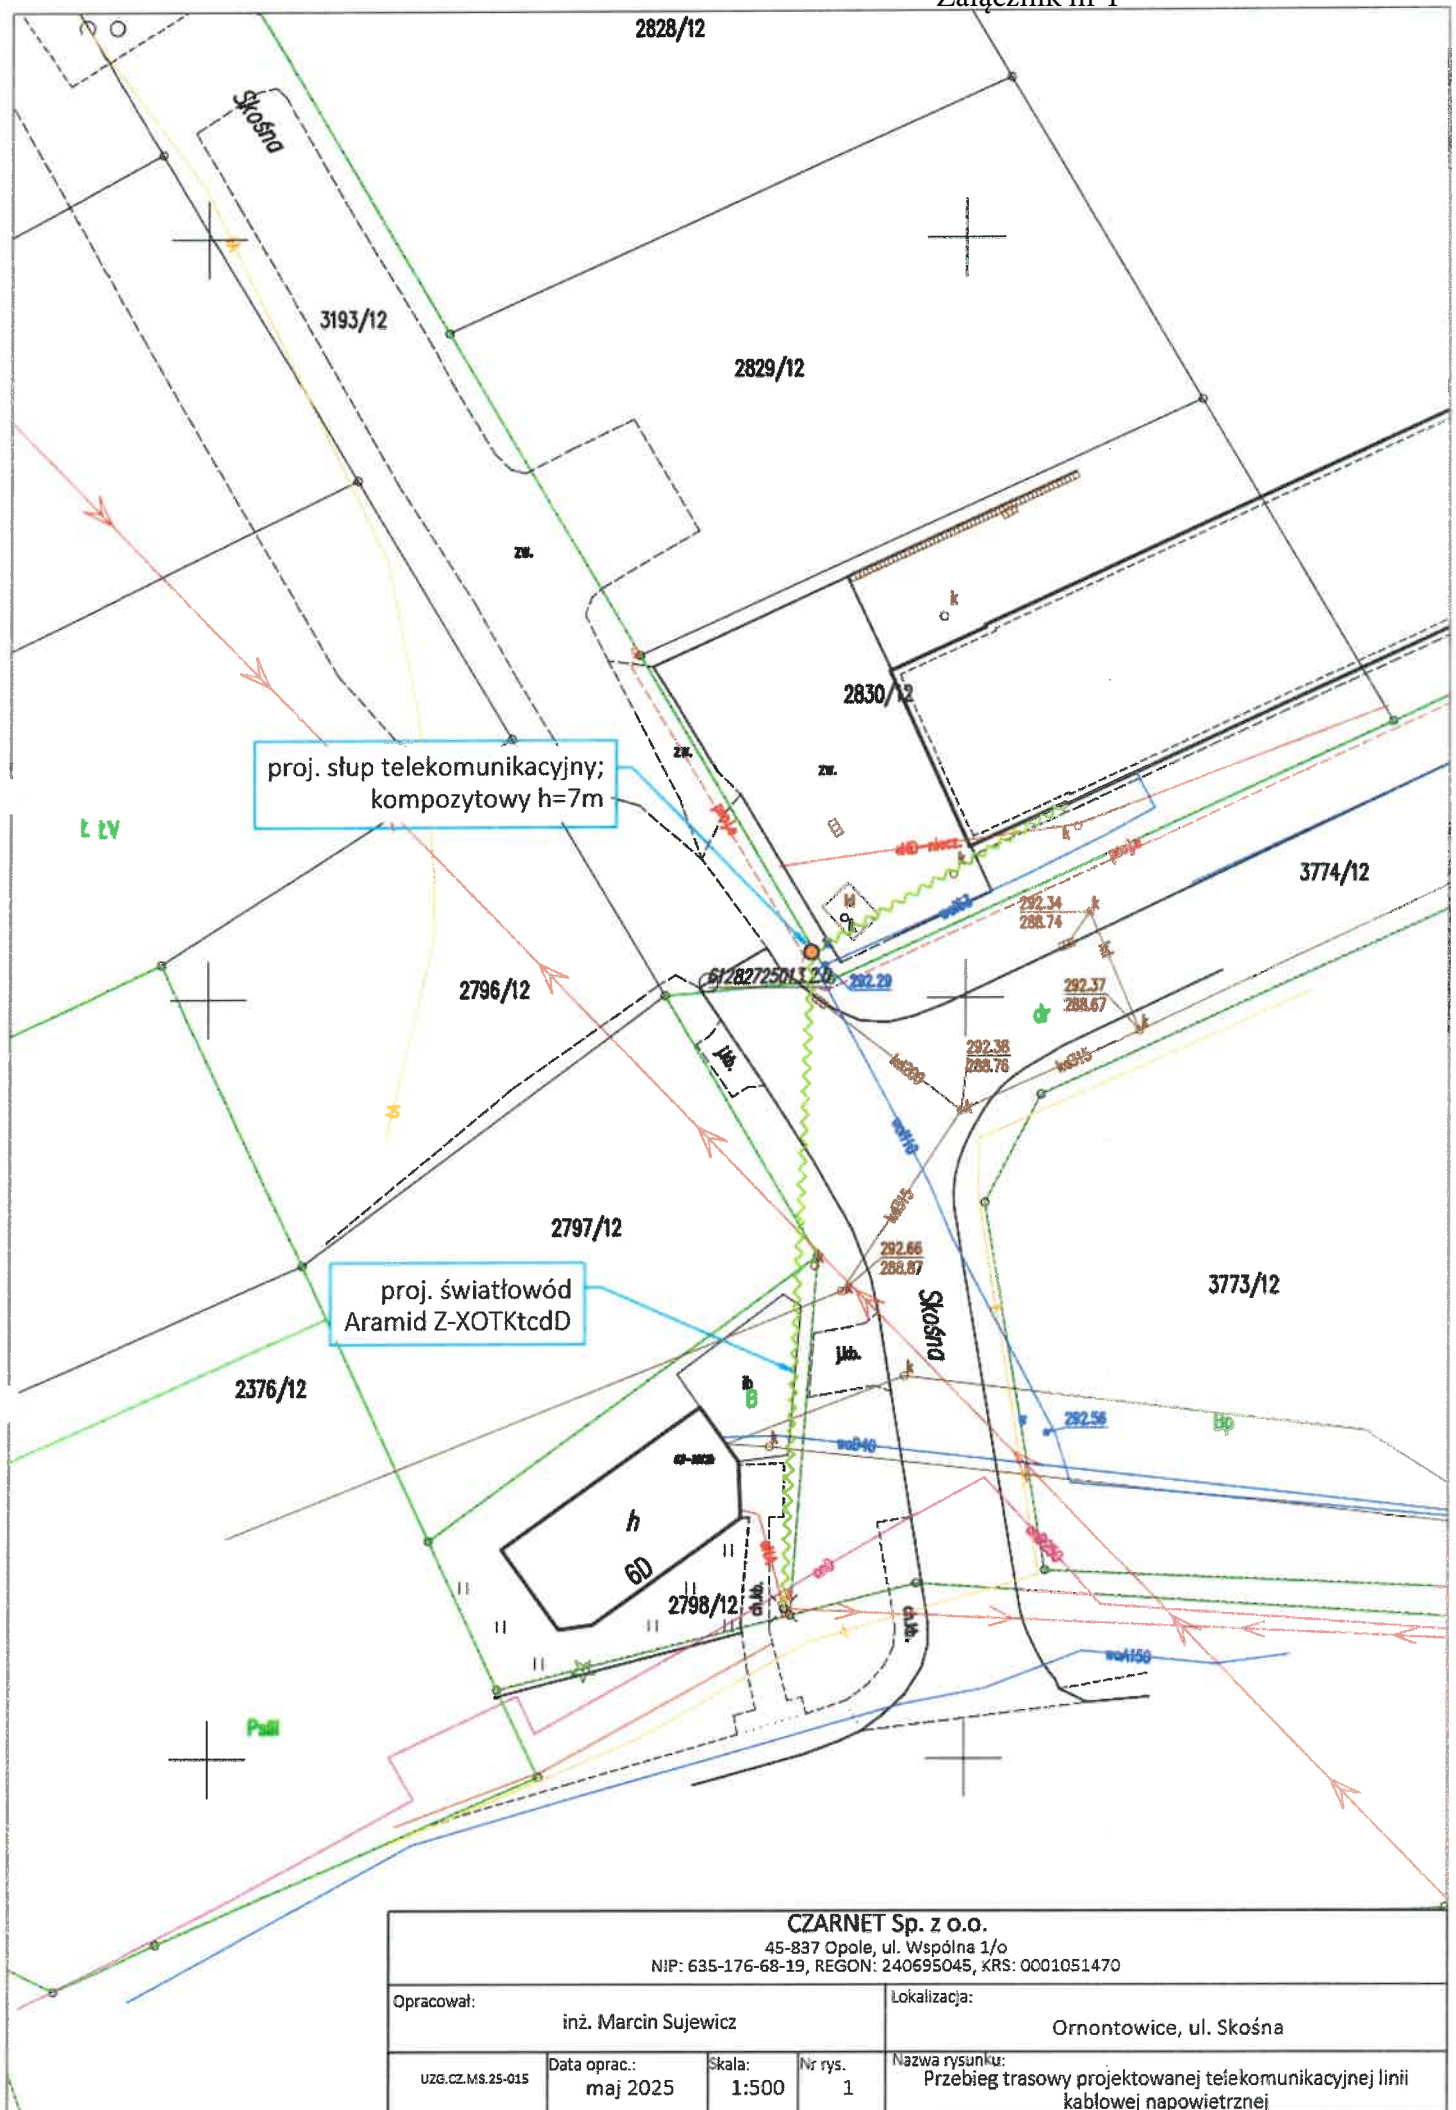

CZARNET Sp. z o.o.

45-837 Opole, ul. Wspólna 1/o
NIP: 635-176-68-19, REGON: 240695045, KRS: 0001051470

Opracował:

inż. Marcin Sujewicz

Lokalizacja:

Ornontowice, ul. Skośna

UZG.CZ.MS.25-015

Data oprac.:
maj 2025

Skala:
1:500

Nr rys.
1

Nazwa rysunku:
Przebieg trasowy projektowanej telekomunikacyjnej linii
kablowej napowietrznej