


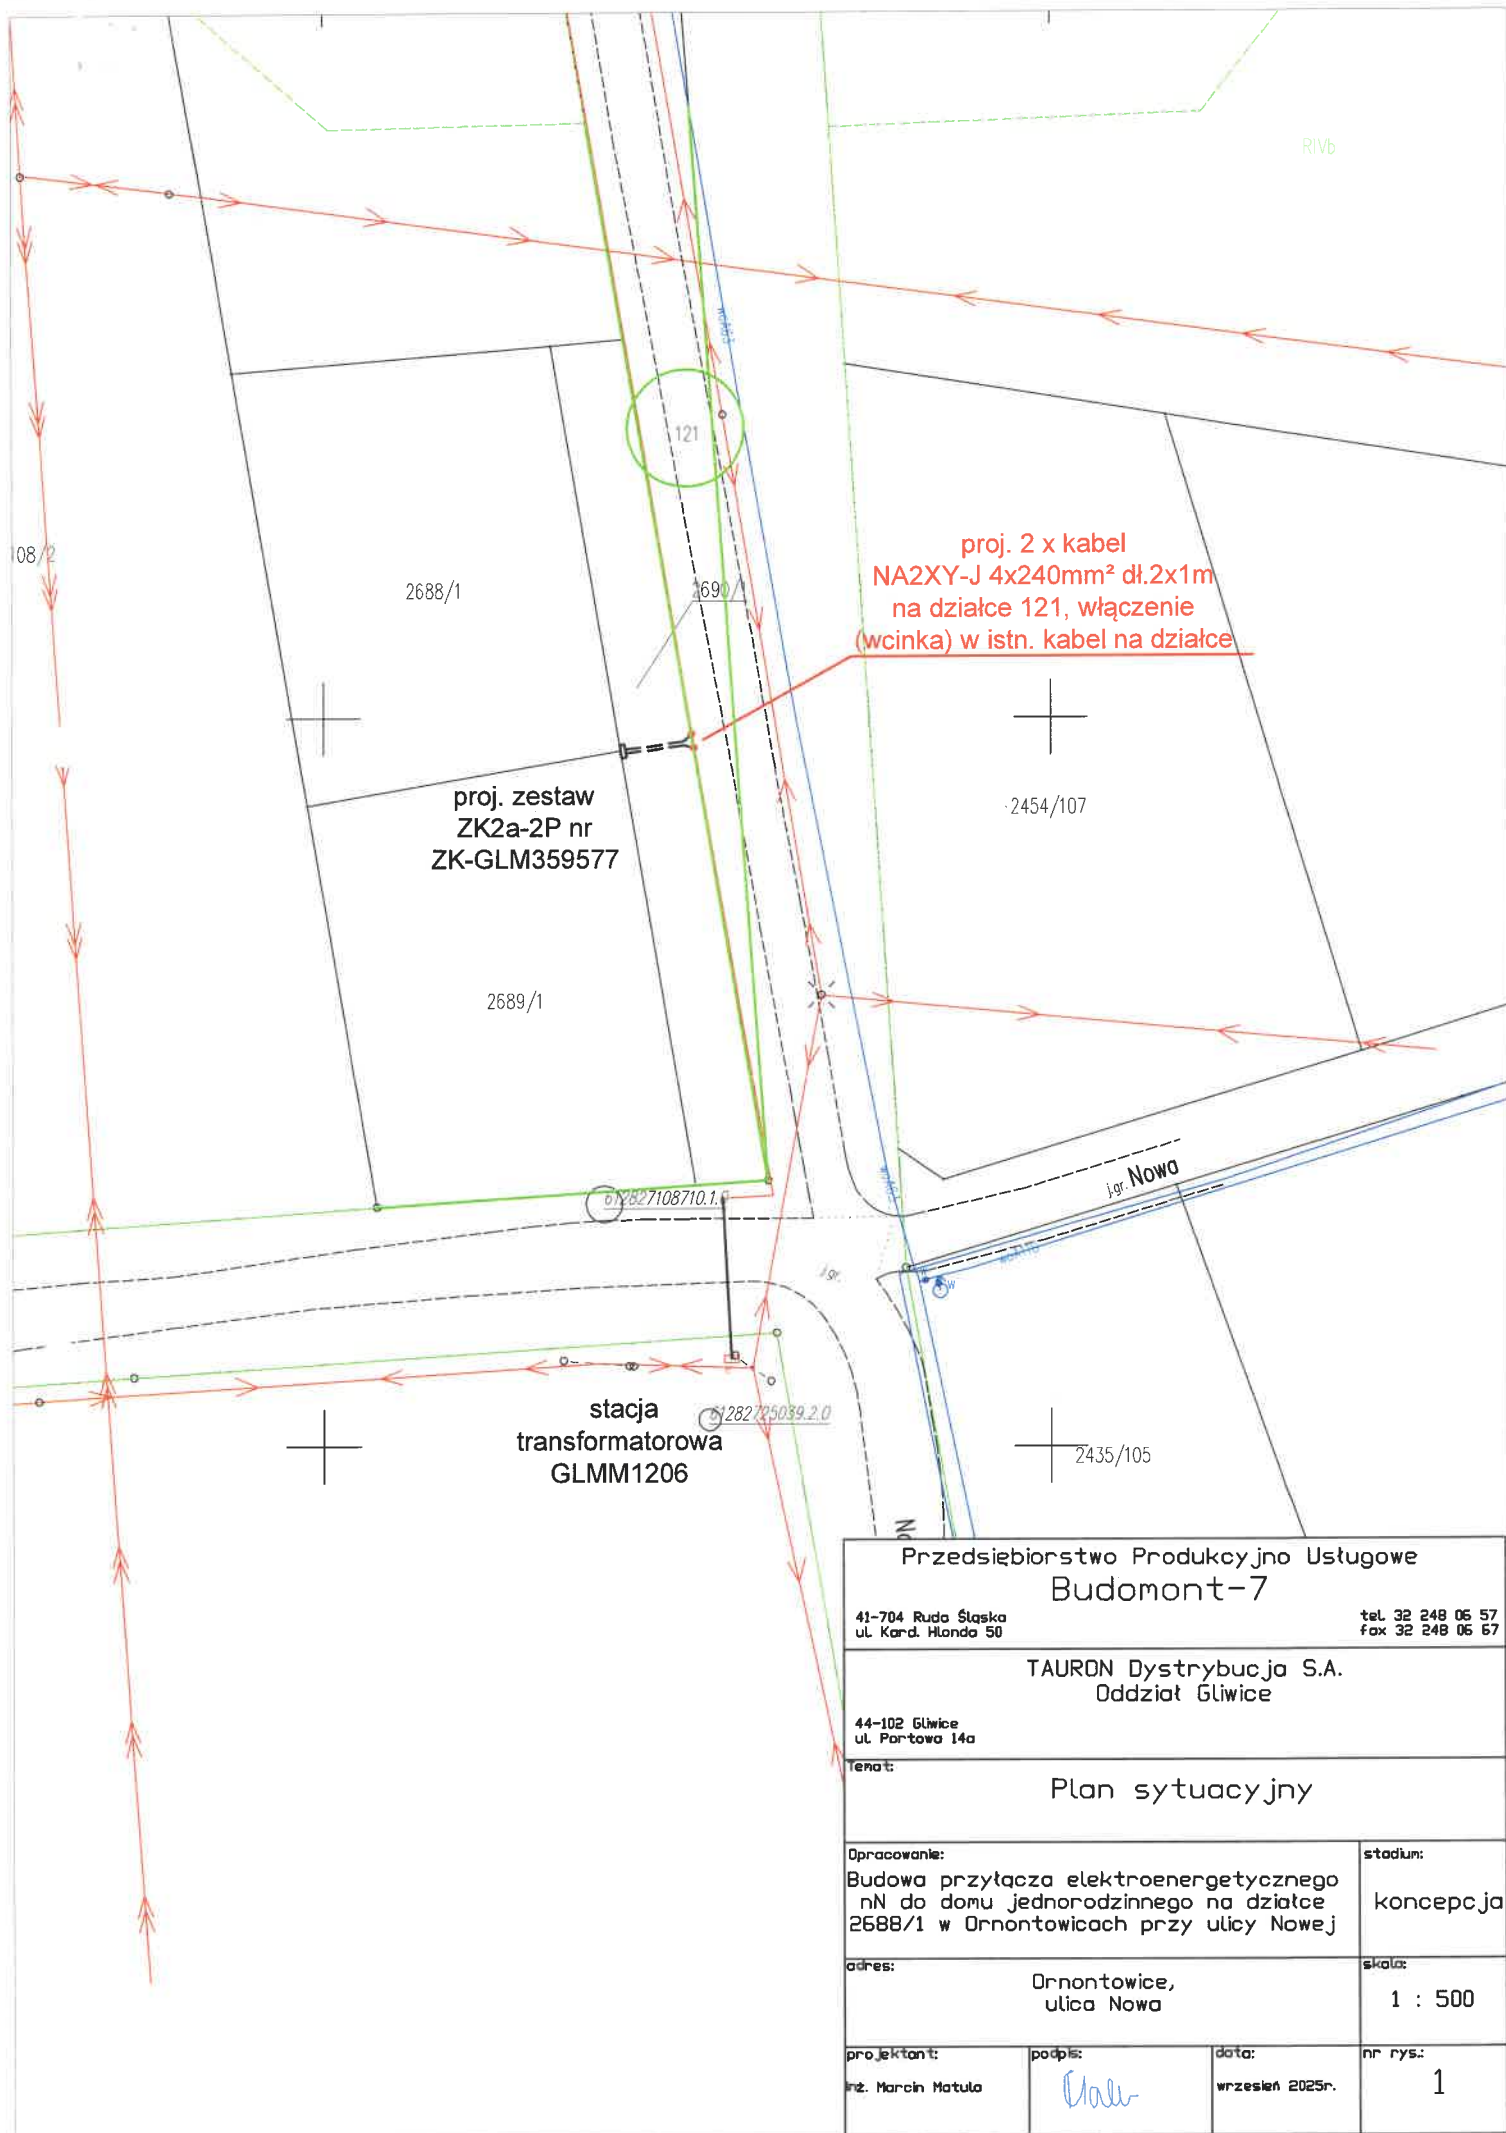

|   |                                                                                                  |                                       |               |
|---|--------------------------------------------------------------------------------------------------|---------------------------------------|---------------|
| Przedsiębiorstwo Produkcyjno Usługowe<br>Budomont-7                                                                                        |                                                                                                  |                                       |               |
| 41-704 Ruda Śląska<br>ul. Kard. Hłonda 50                                                                                                  |                                                                                                  | tel. 32 248 06 57<br>fax 32 248 06 67 |               |
| TAURON Dystrybucja S.A.<br>Oddział Gliwice                                                                                                 |                                                                                                  |                                       |               |
| 44-102 Gliwice<br>ul. Portowa 14a   |                                                                                                  |                                       |               |
| Tytuł:   |                                                                                                  |                                       |               |
| Plan sytuacyjny   |                                                                                                  |                                       |               |
| Opracowanie:<br>Budowa przyłącza elektroenergetycznego<br>nN do domu jednorodzinnego na działce<br>2688/1 w Ornontowicach przy ulicy Nowej |                                                                                                  | stadium:<br><br>konceptcja            |               |
| adres:<br><br>Ornontowice,<br>ulica Nowa                                                                                                   |                                                                                                  | skala:<br><br>1 : 500                 |               |
| projektant:<br>inż. Marcin Matula   | podpis:<br> | data:<br>wrzesień 2025r.              | nr rys.:<br>1 |