


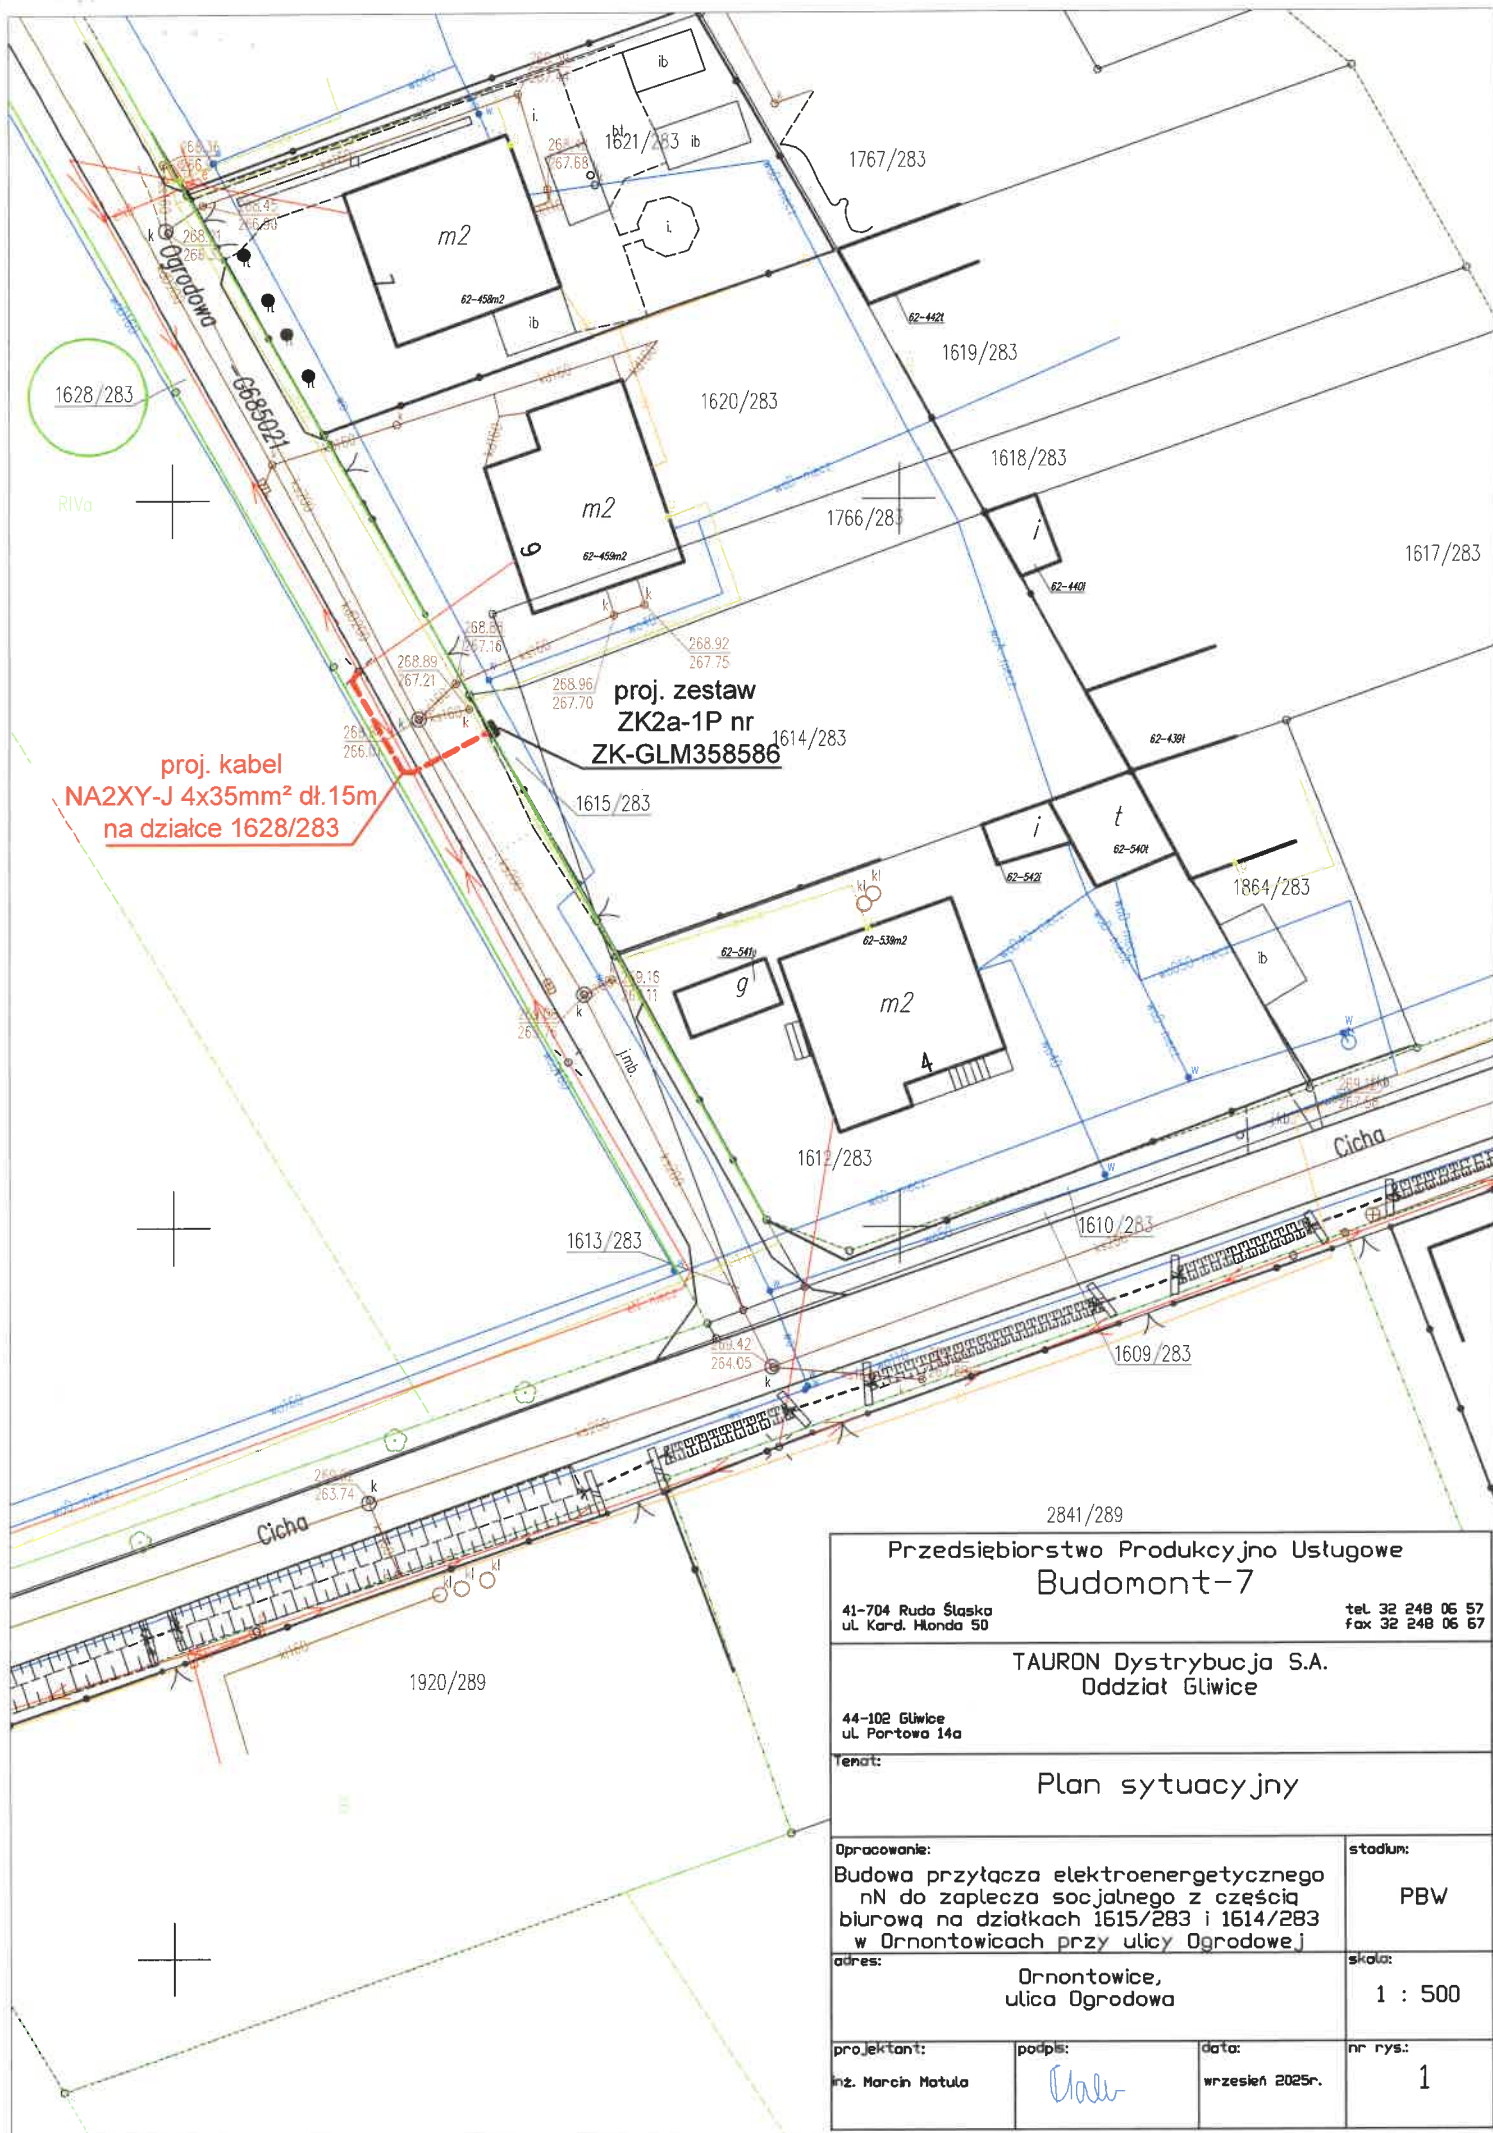

Przedsiębiorstwo Produkcyjno Usługowe Budomont-7			
41-704 Ruda Śląska ul. Kard. Młonda 50		tel. 32 248 06 57 fax 32 248 06 57	
TAURON Dystrybucja S.A. Oddział Gliwice			
44-102 Gliwice ul. Portowa 14a			
Temat: Plan sytuacyjny			
Opracowanie: Budowa przyłącza elektroenergetycznego nN do zaplecza socjalnego z częścią biurową na działkach 1615/283 i 1614/283 w Ornontowicach przy ulicy Ogrodowej		stadium: PBW	
adres: Ornontowice, ulica Ogrodowa		skala: 1 : 500	
projektant: inż. Marcin Motuła	podpis: <i>Waw</i>	data: wrzesień 2025r.	nr rys.: 1